



Verdiepingsplan +1

schaal 1/100

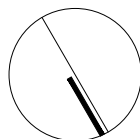


Mispelaarlaan 45, 2940 Stabroek

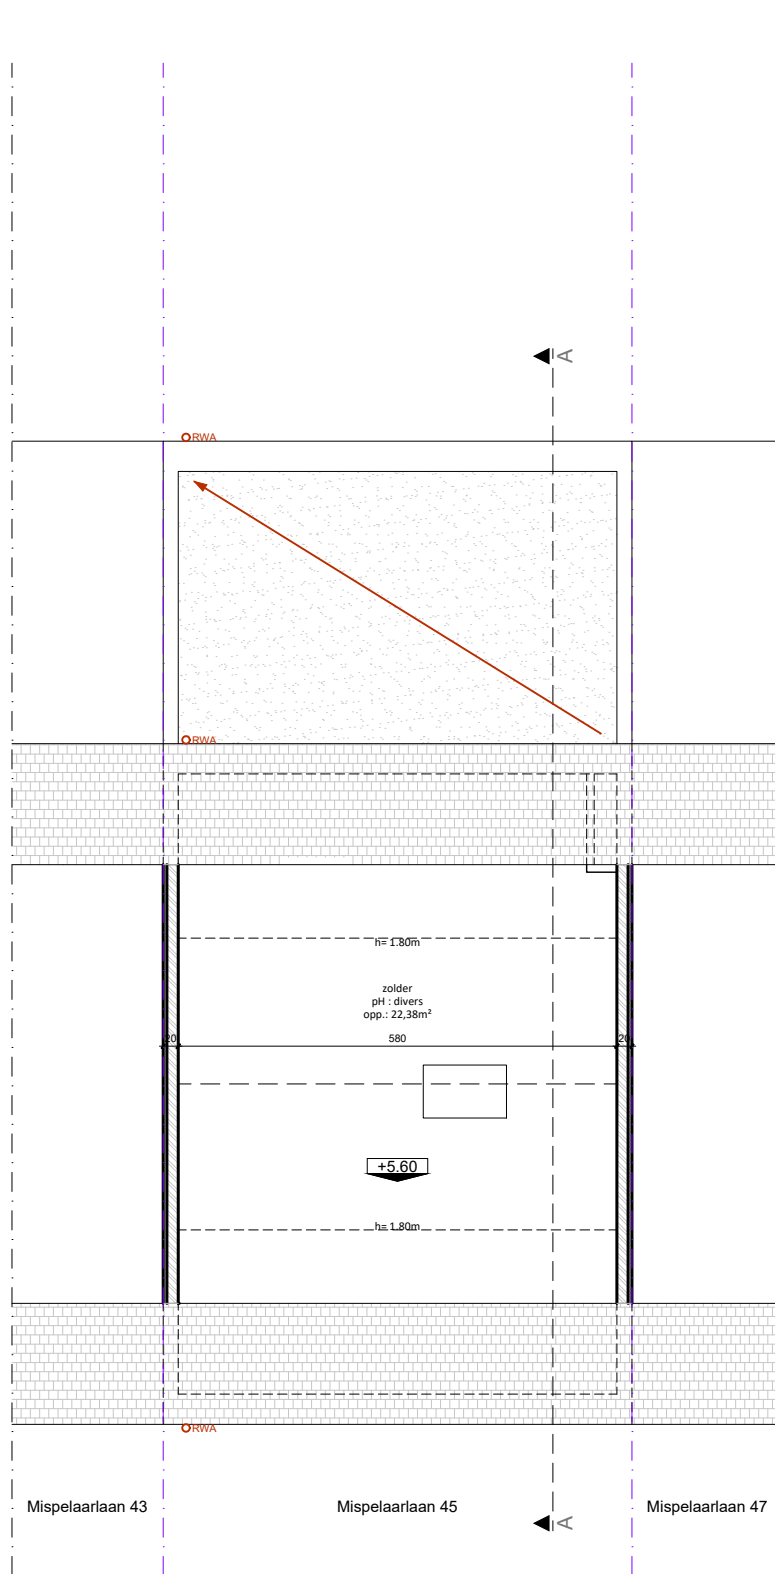


Zolder plan +2

schaal 1/100
5 m

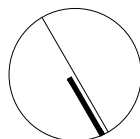

Mispelaarlan 45, 2940 Stabroek

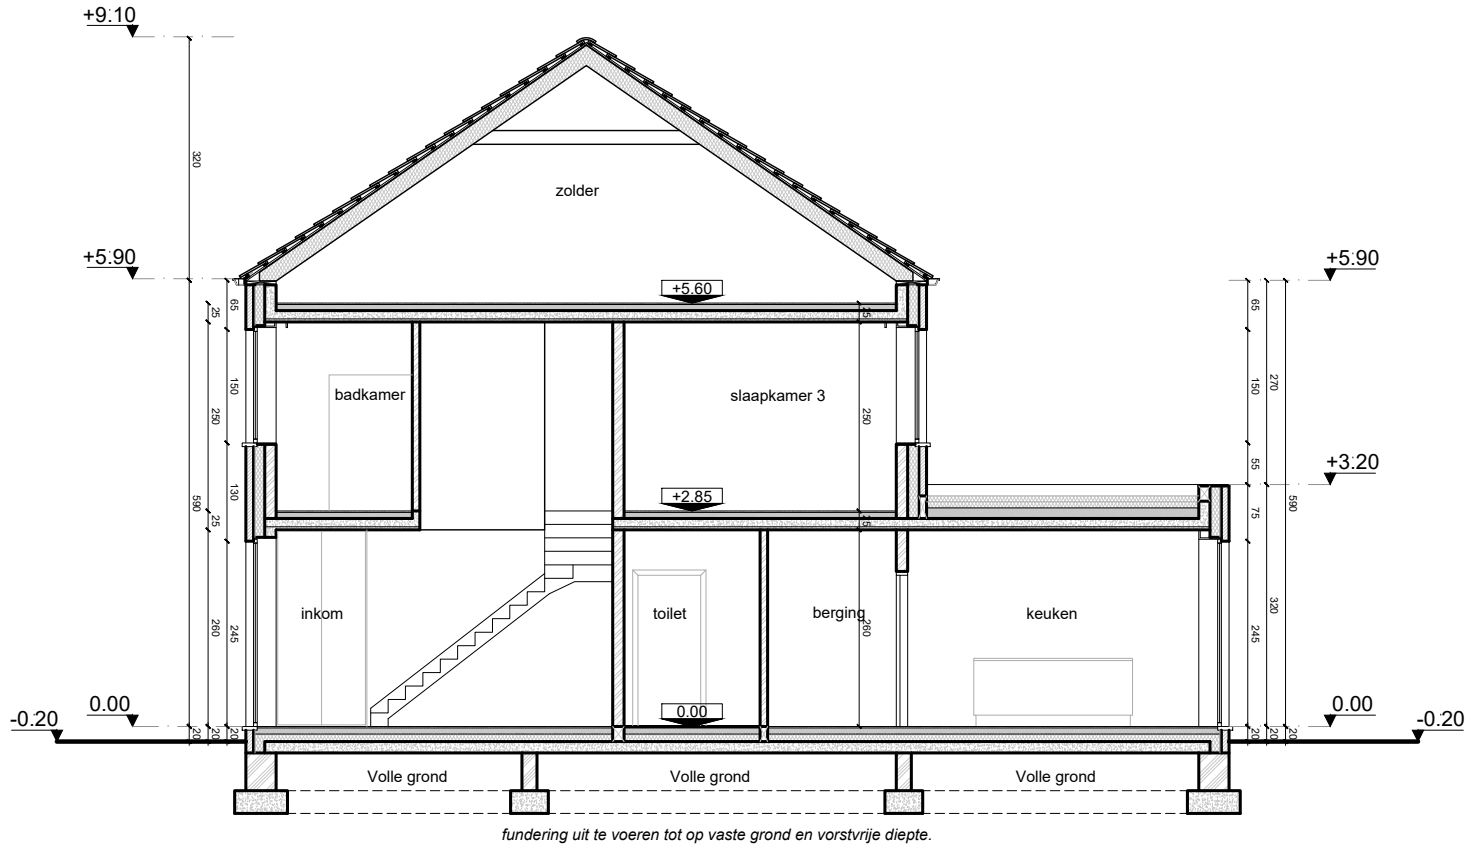

Snede A-A



Mispelaarlaan 45, 2940 Stabroek